

Схема ремонта асфальтового покрытия, расположенного на внутриквартальной территории.
По адресу: Санкт-Петербург, пр-т Ветеранов, д.122, ул. Партизана Германа, д.18, корп. 3.

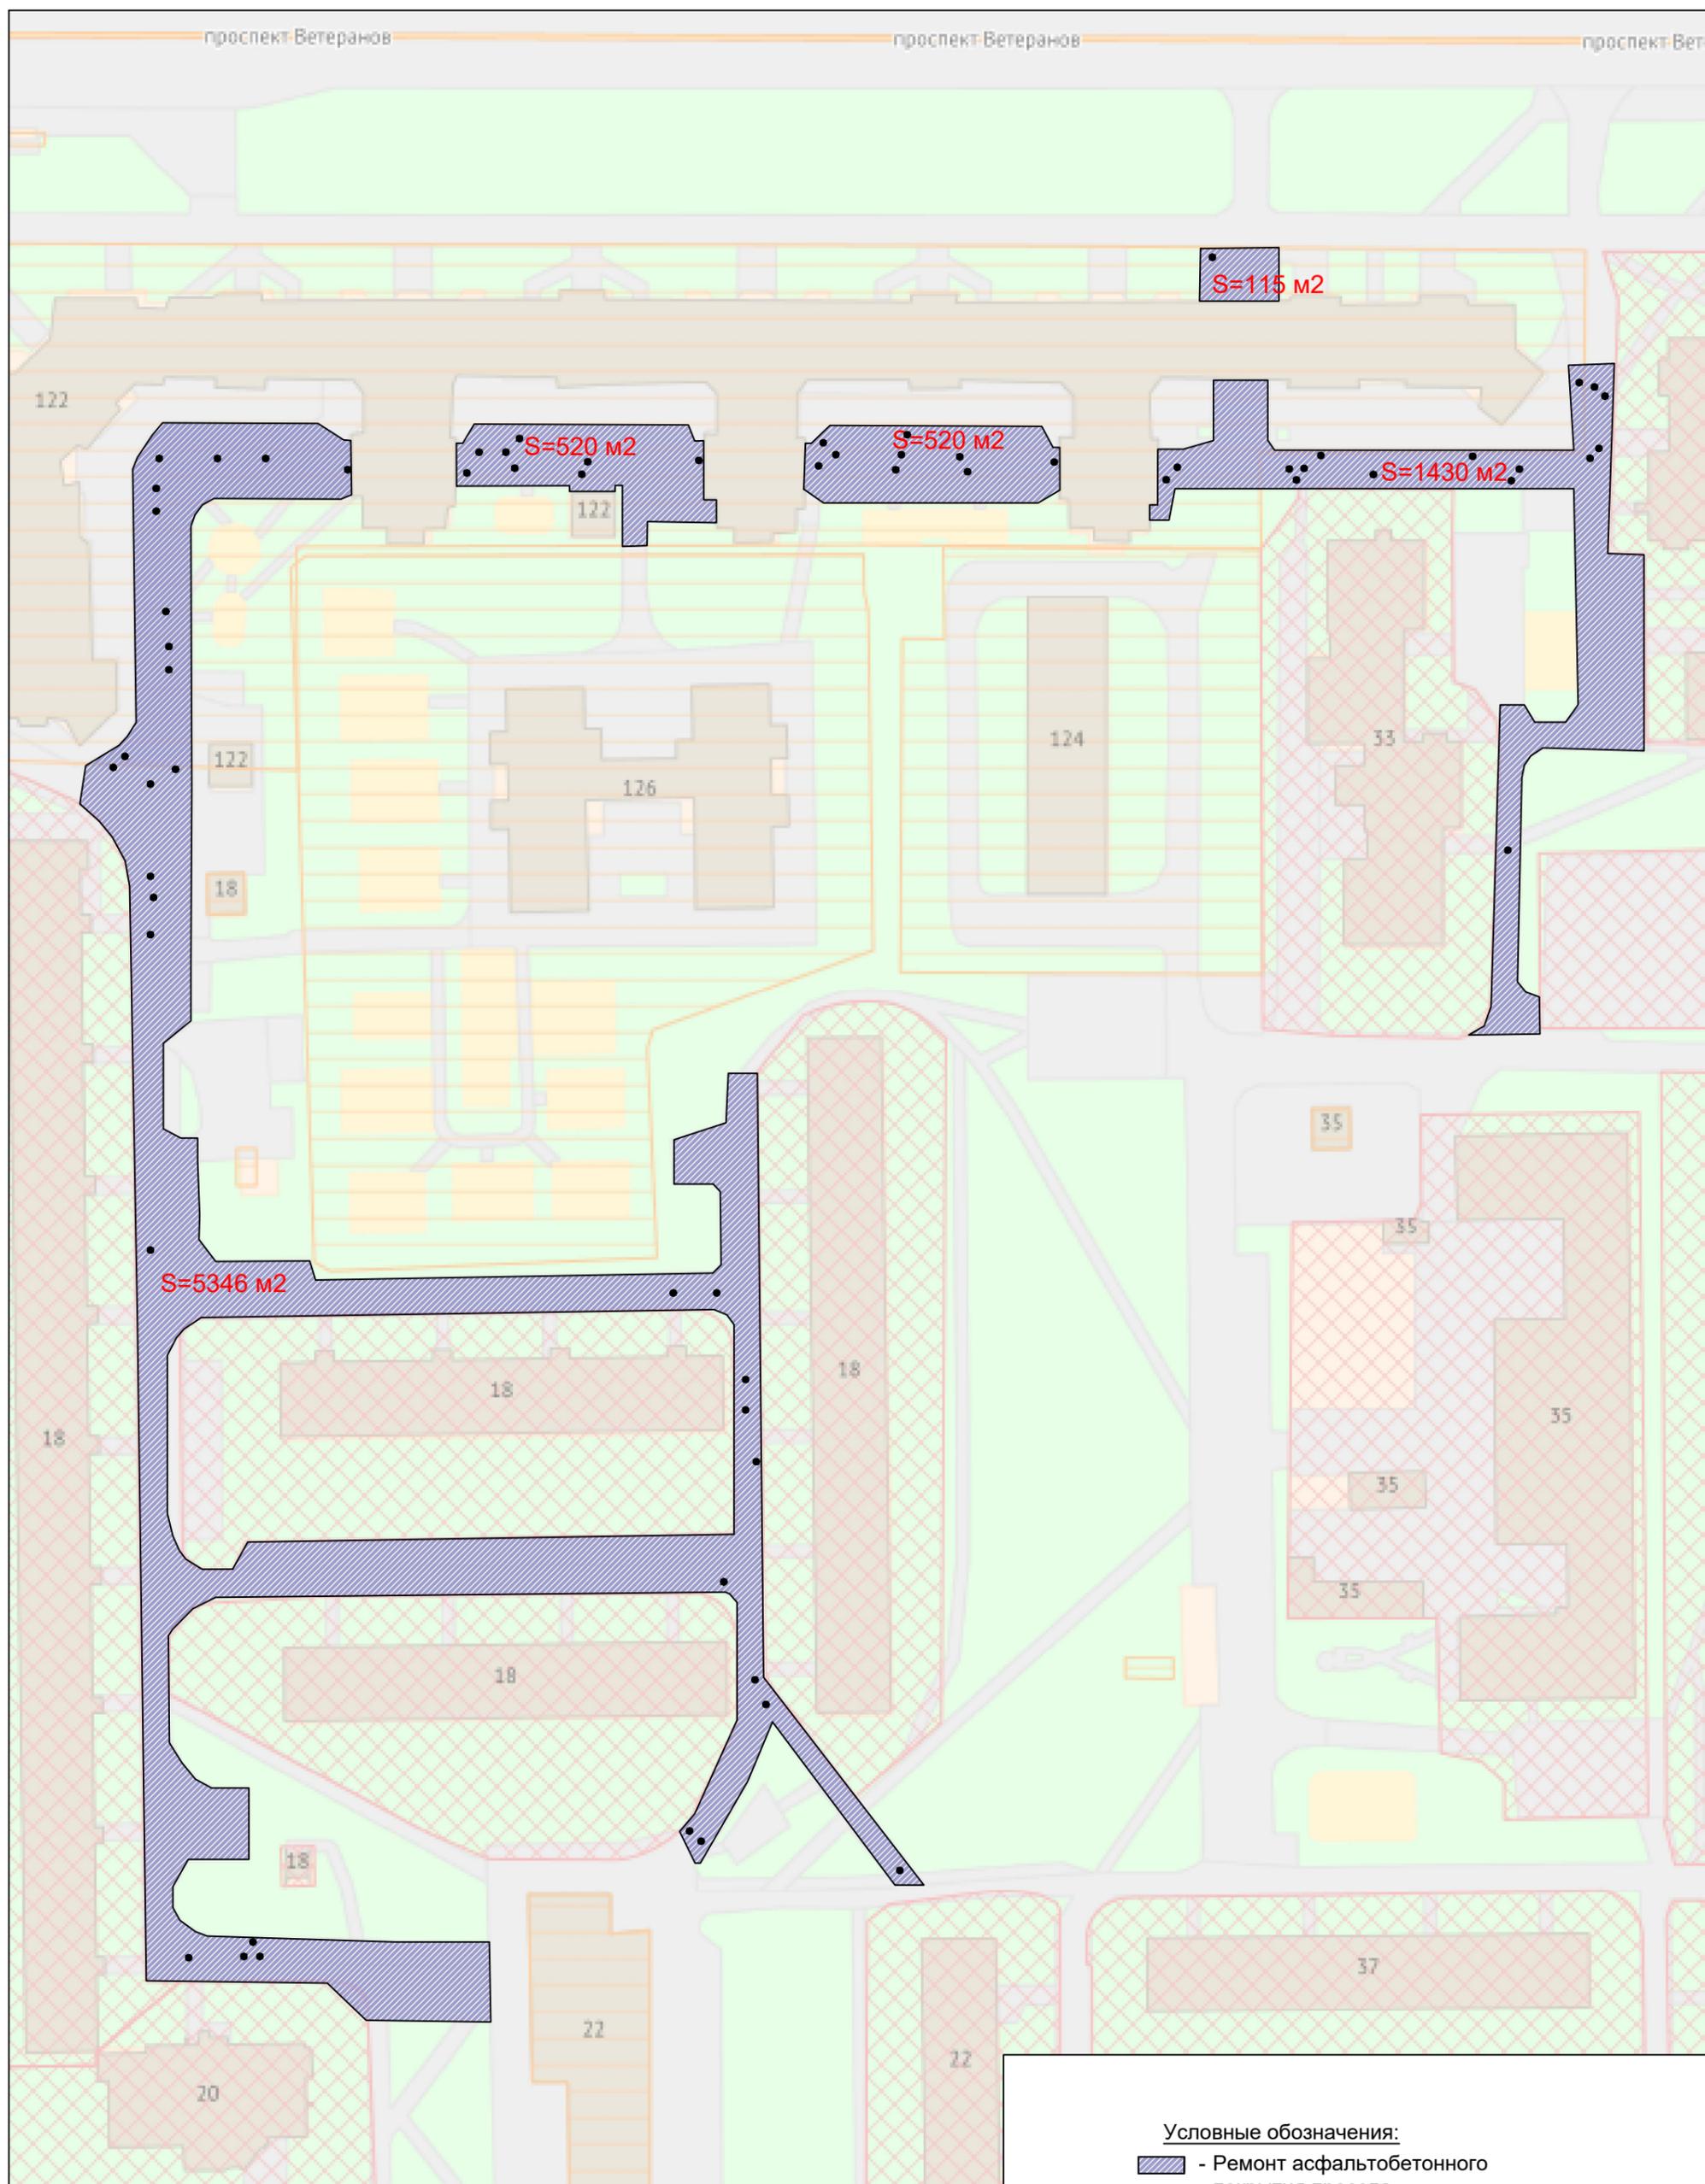


Схема ремонта асфальтового покрытия, расположенного на внутриквартальной территории.
 По адресу: Санкт-Петербург, ул. Добровольцев д.д.44, 46, 48, 48 корп.2.

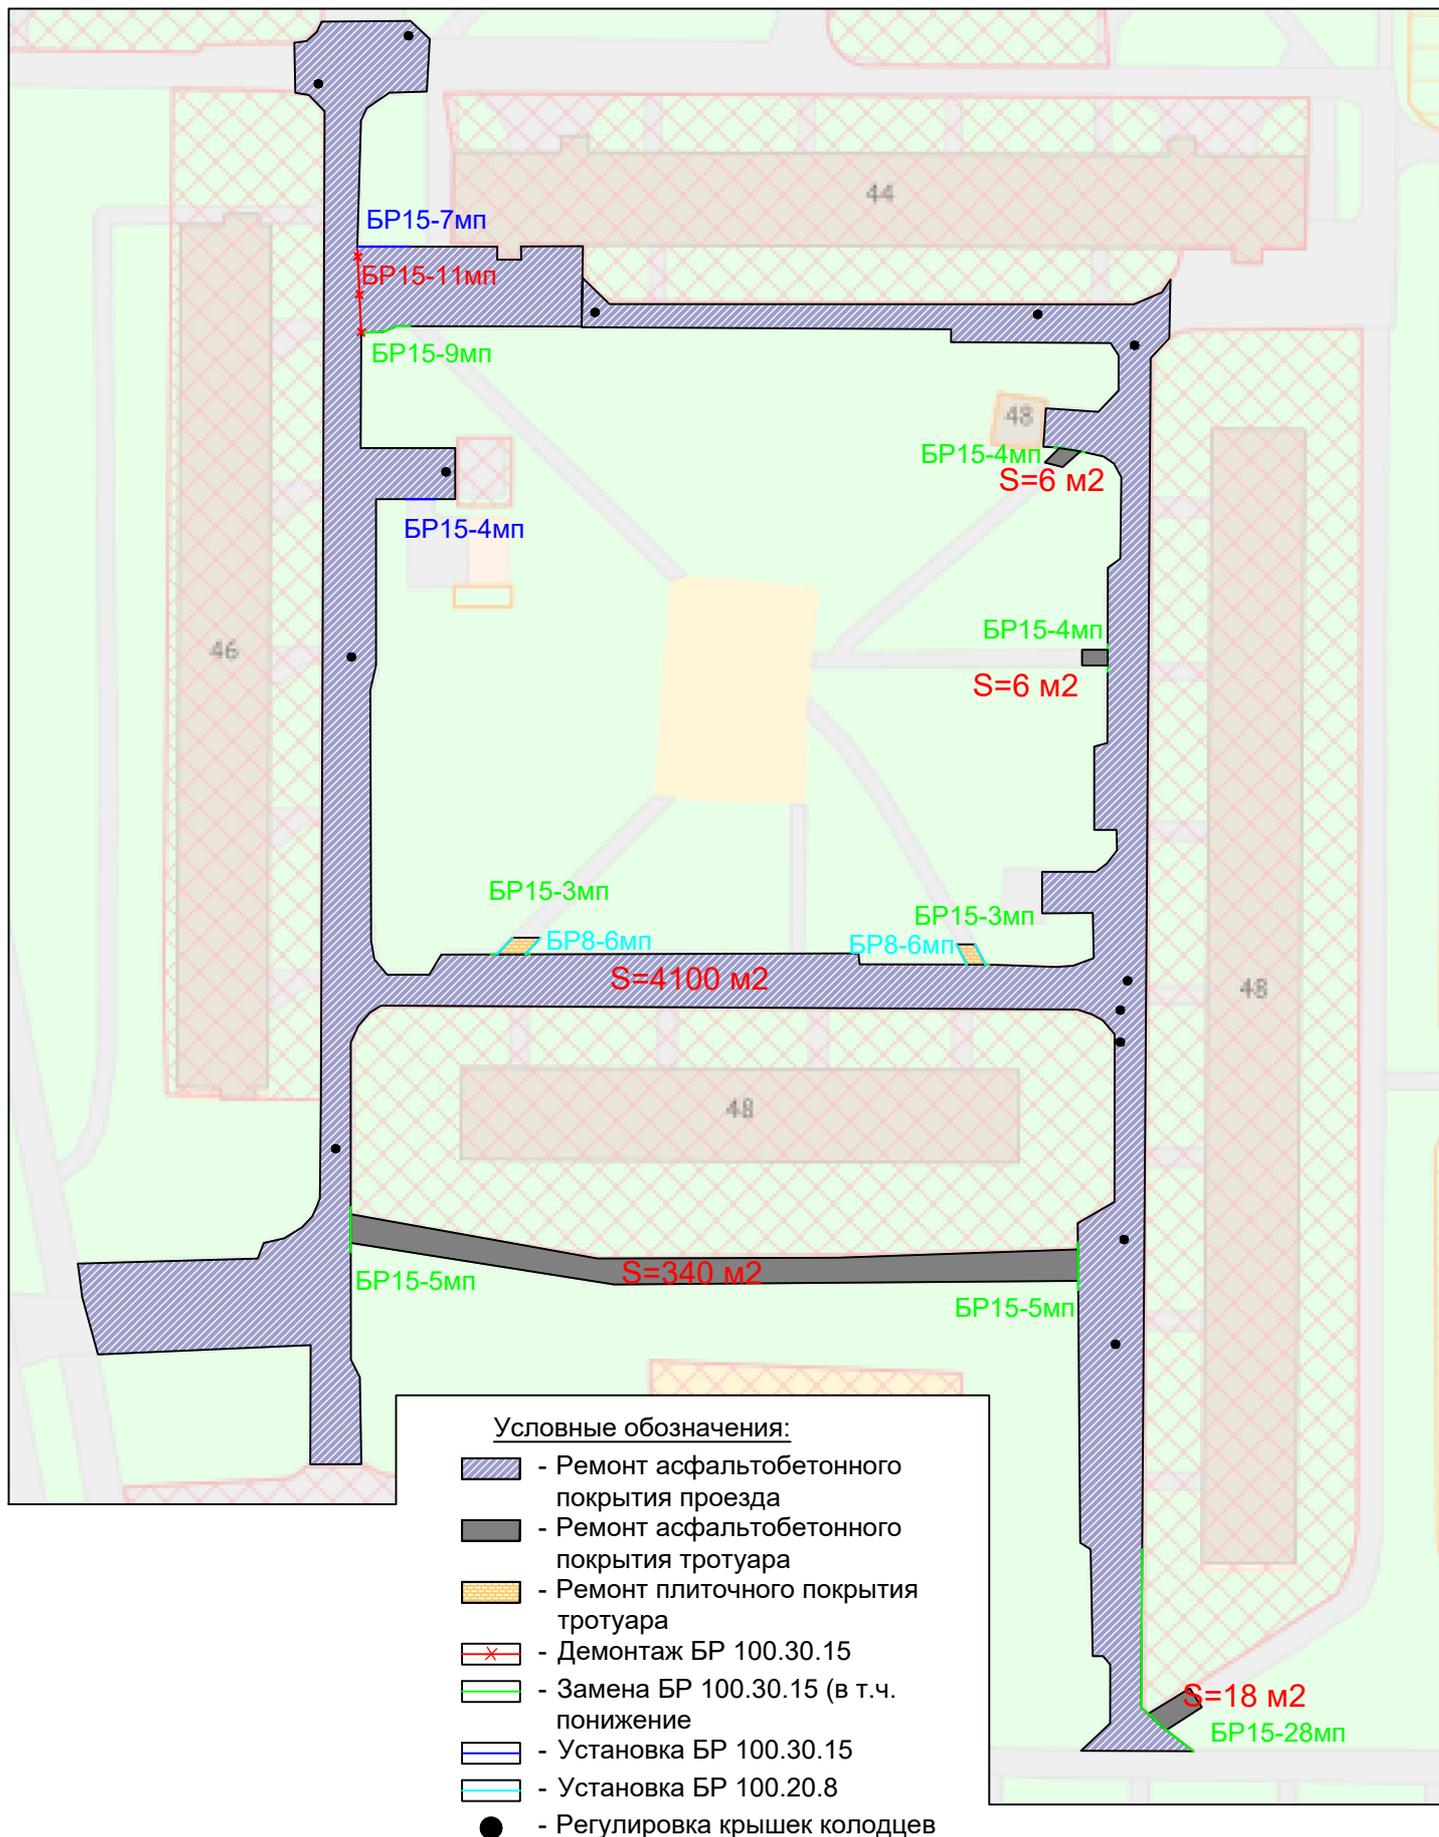


Схема ремонта асфальтового покрытия, расположенного на внутриквартальной территории.

По адресу: Санкт-Петербург, ул. Партизана Германа, д. 45, пр. Народного Ополчения д.219, 221, ул. Добровольцев д.62, корп.3

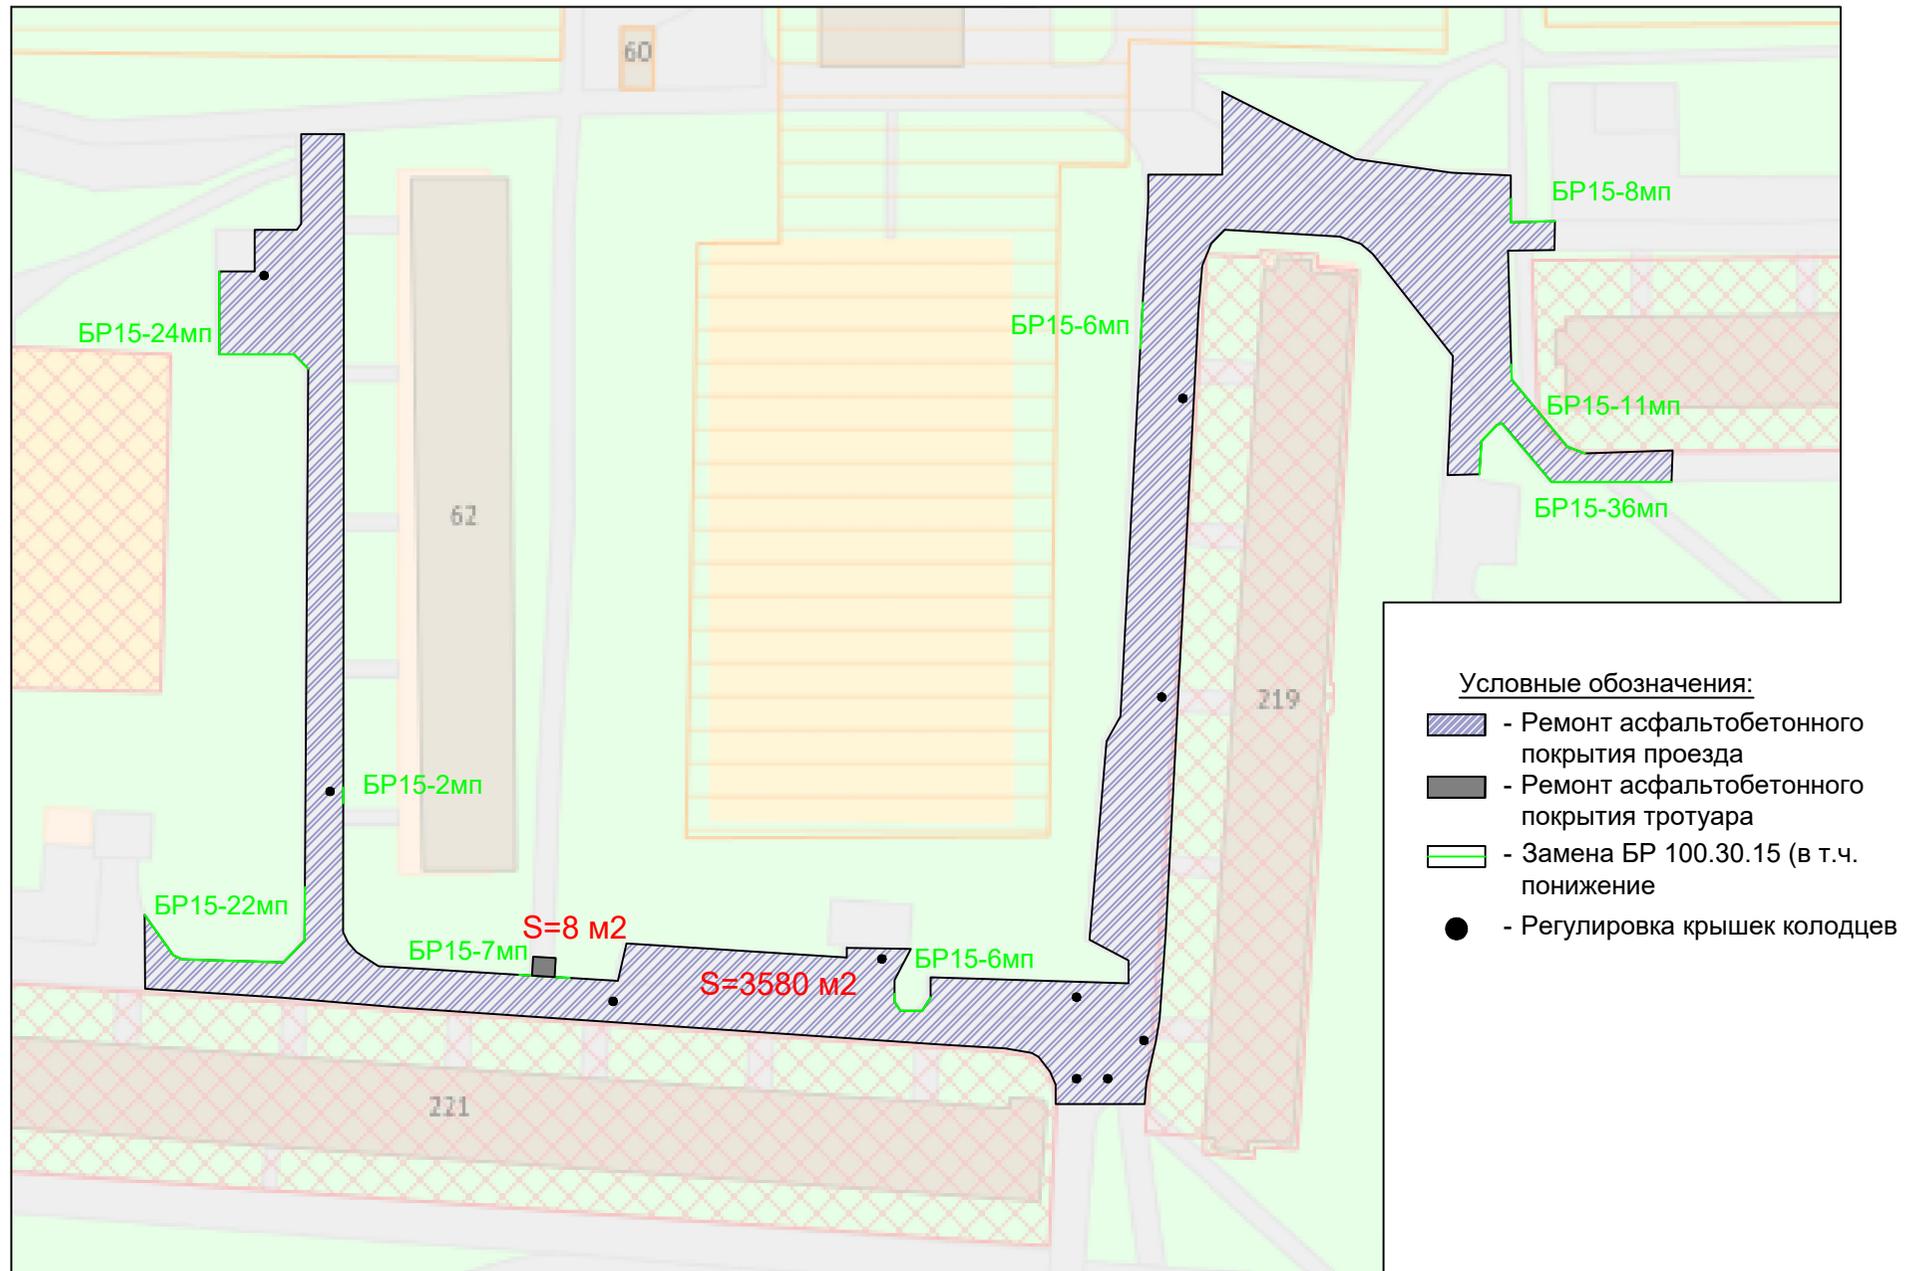


Схема ремонта асфальтового покрытия, расположенного на внутриквартальной территории.
По адресу: Санкт-Петербург, ул. Партизана Германа д.д. 20, 22

